


SOLID EDGE ACADEMIC COPY

Tip: bocht 45° in chappe kan ook horizontaal (buizen voor elkaar i.p.v. boven elkaar)

MODULE 1

Opdracht : buso	INSTALL SKILLS plumbing & heating Kortrijksestraat 389A 8500 Kortrijk www.installskills.be			INSTALL SKILLS plumbing & heating www.installskills.be info@installskills.be 056 26 81 50	Datum: 5/07/2023 A3
--------------------	--	--	--	--	---------------------------

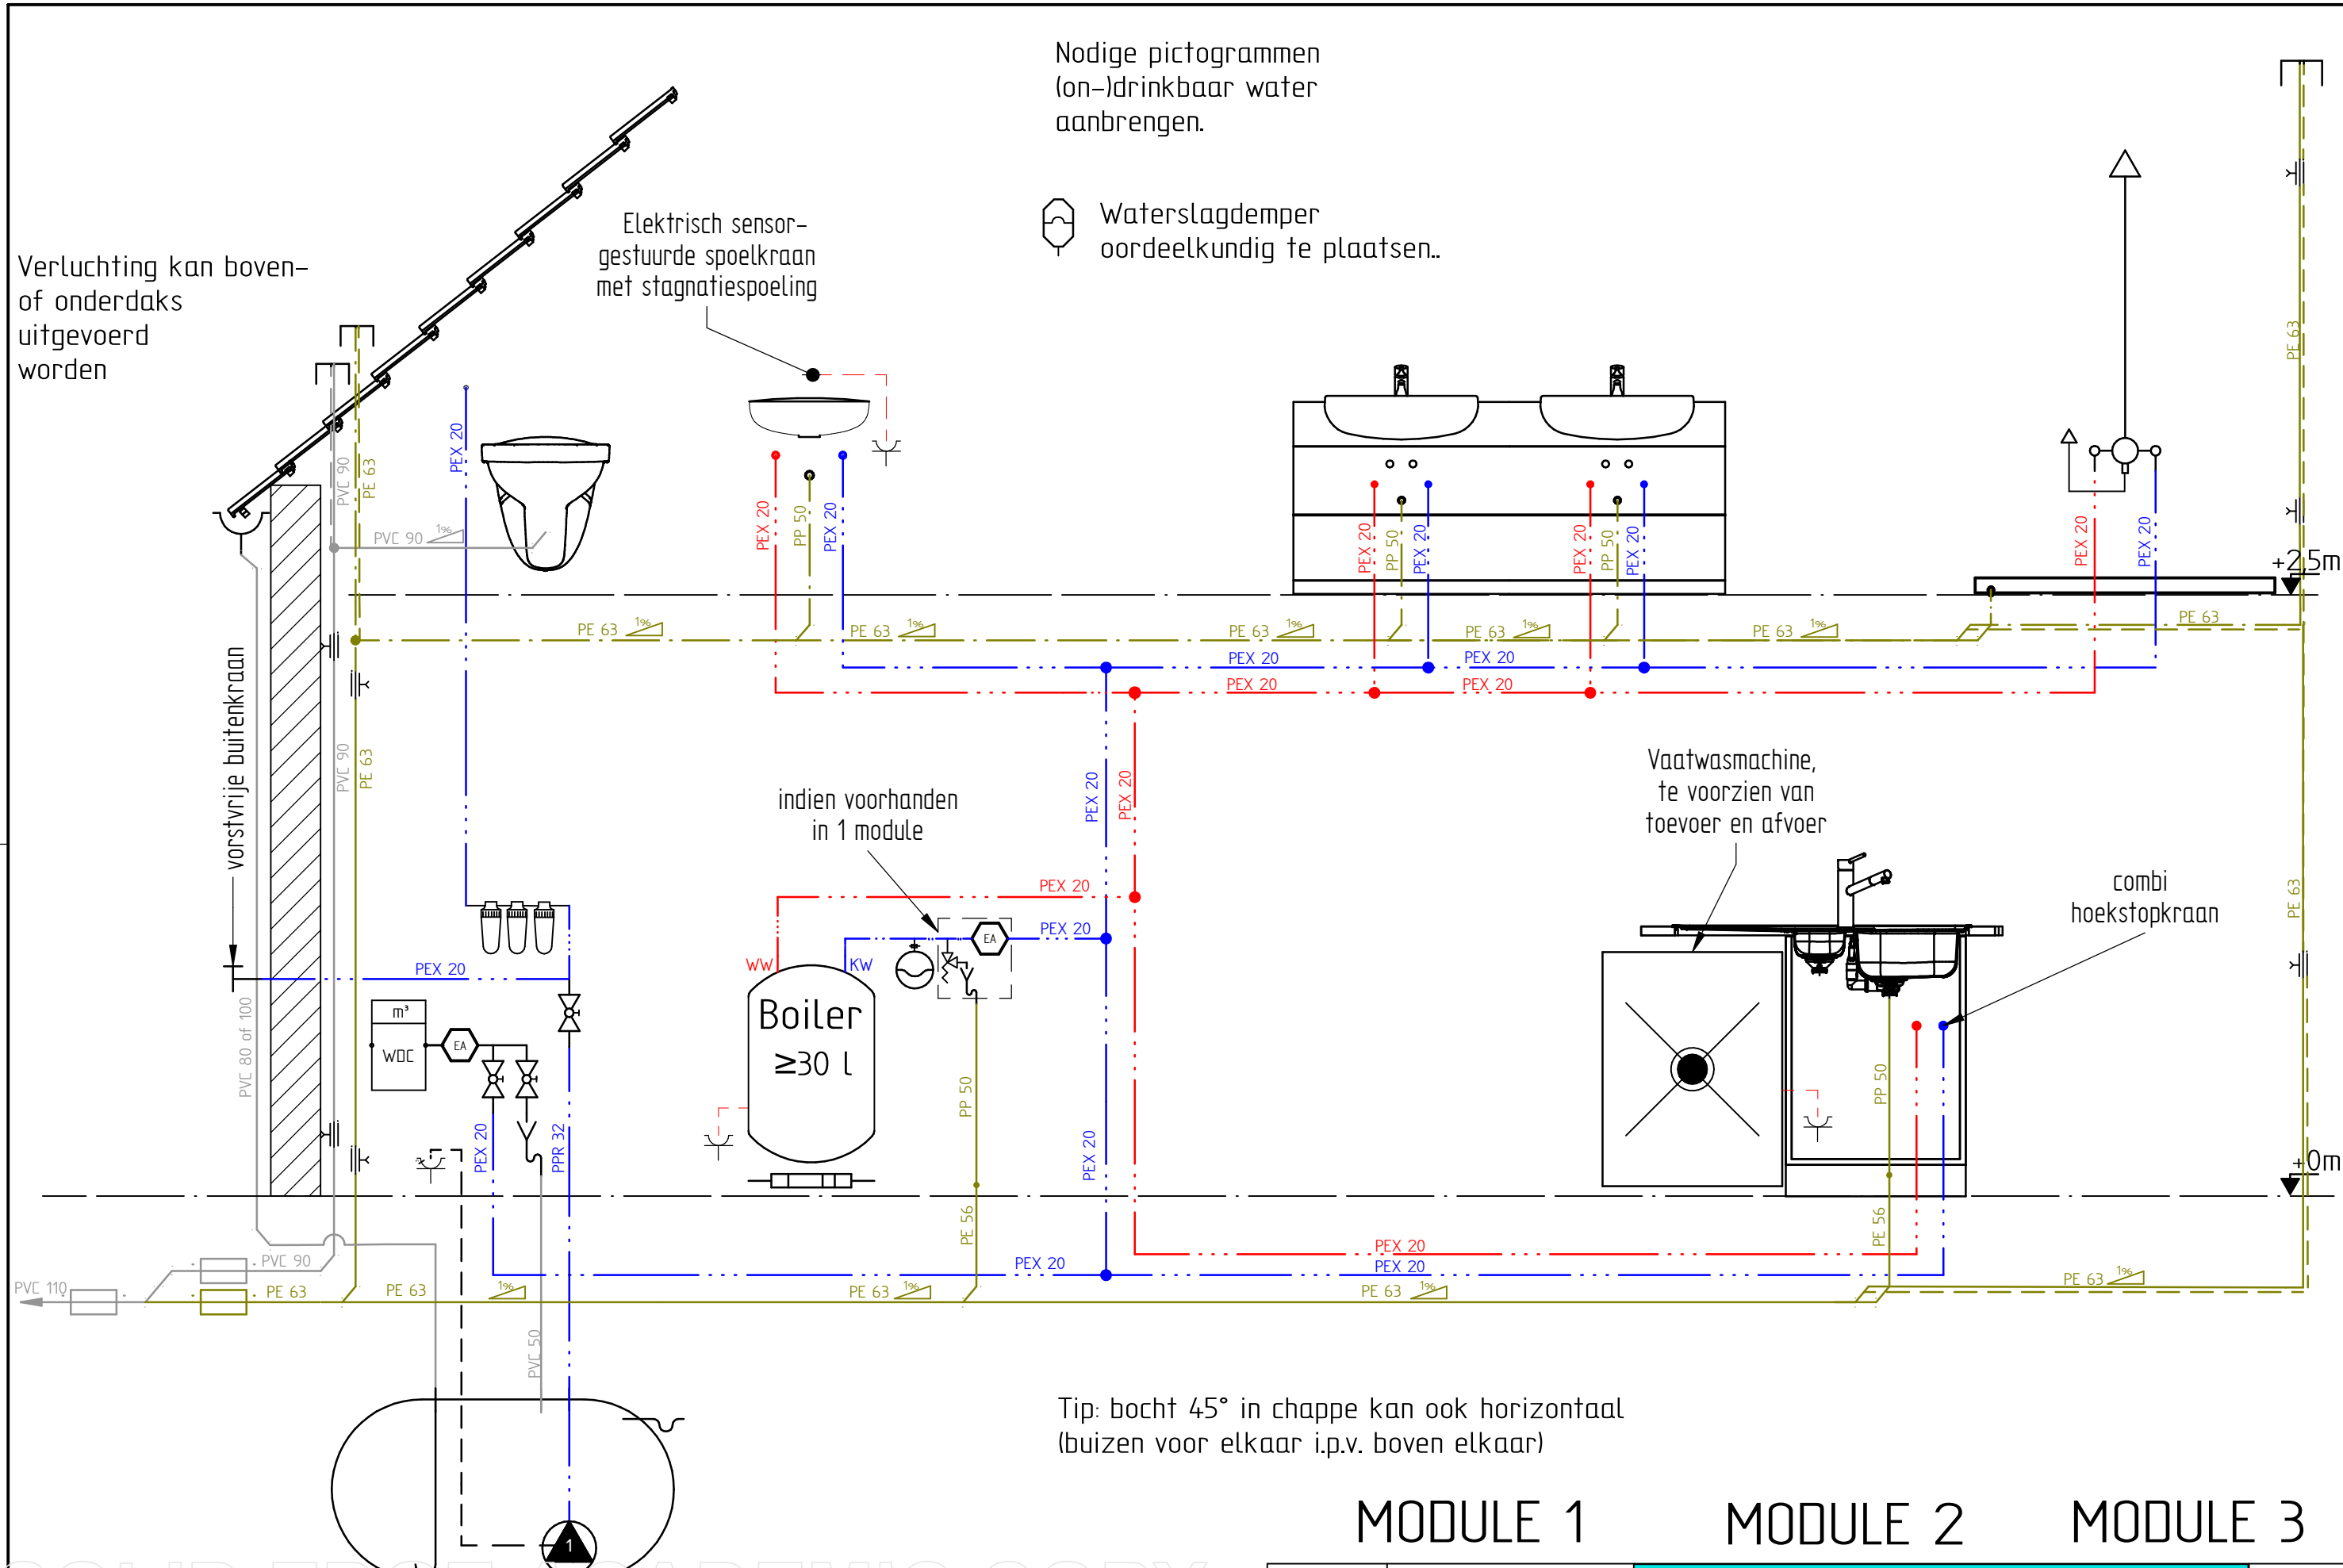

Verluchting kan boven- of onderdaks uitgevoerd worden

Elektrisch sensor-gestuurde spoelkraan met stagnatiespoeling

Nodige pictogrammen (on-)drinkbaar water aanbrenge.

Waterslagdemper oordeelkundig te plaatsen.

indien voorhanden in 1 module

Vaatwasmachine, te voorzien van toevoer en afvoer

combi hoekstopkraan

Tip: bocht 45° in chappe kan ook horizontaal (buizen voor elkaar i.p.v. boven elkaar)

MODULE 1










MODULE 2

MODULE 3

SOLID EDGE ACADEMIC COPY

Opdracht : buso	INSTALL SKILLS plumbing & heating Kortrijksestraat 389A 8500 Kortrijk www.installskills.be			INSTALL SKILLS plumbing & heating www.installskills.be info@installskills.be 056 26 81 50	Datum: 22/08/2023 A3
--------------------	--	--	--	--	----------------------------

LEGENDE Sanitair - CV

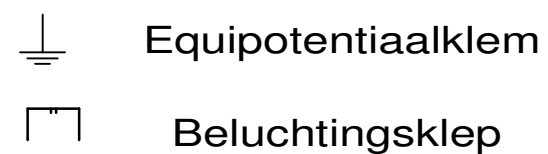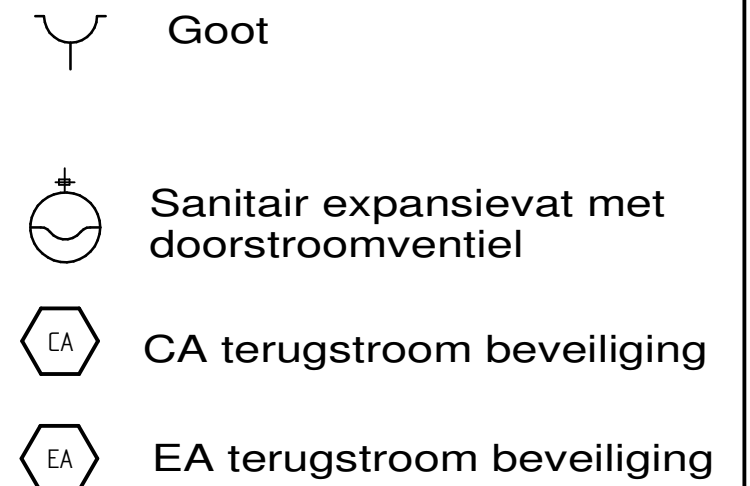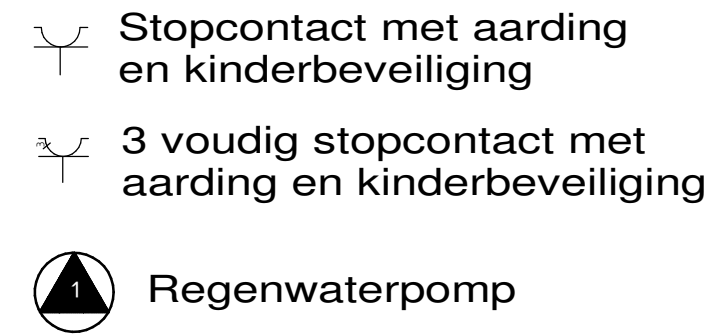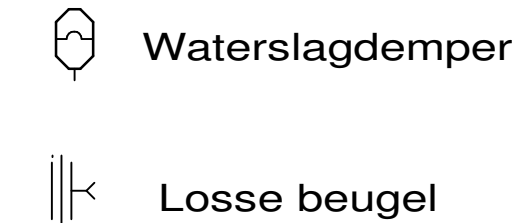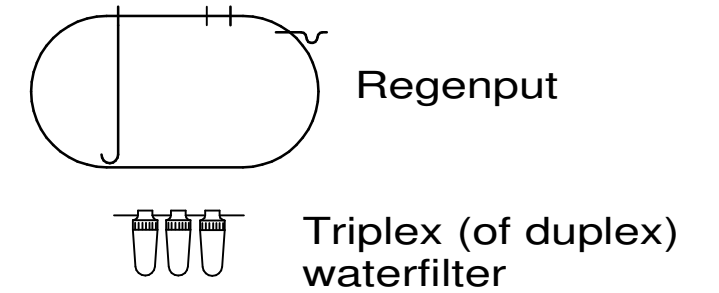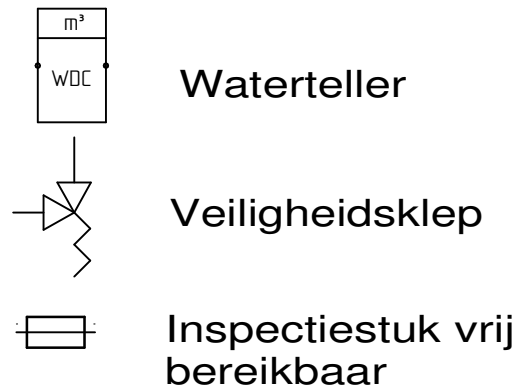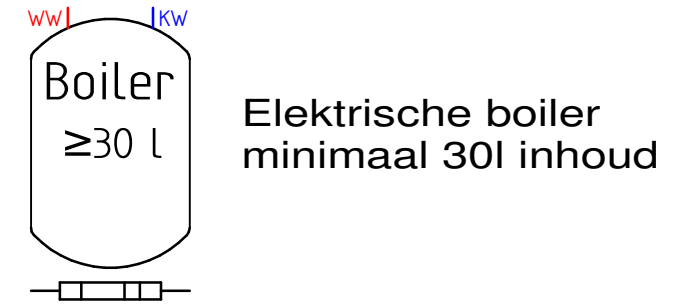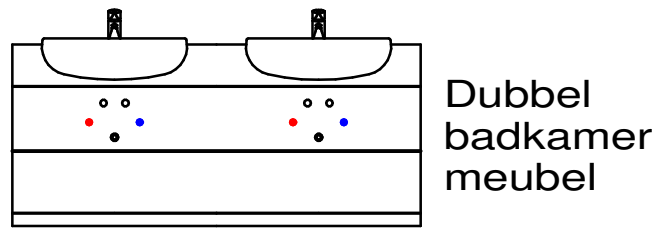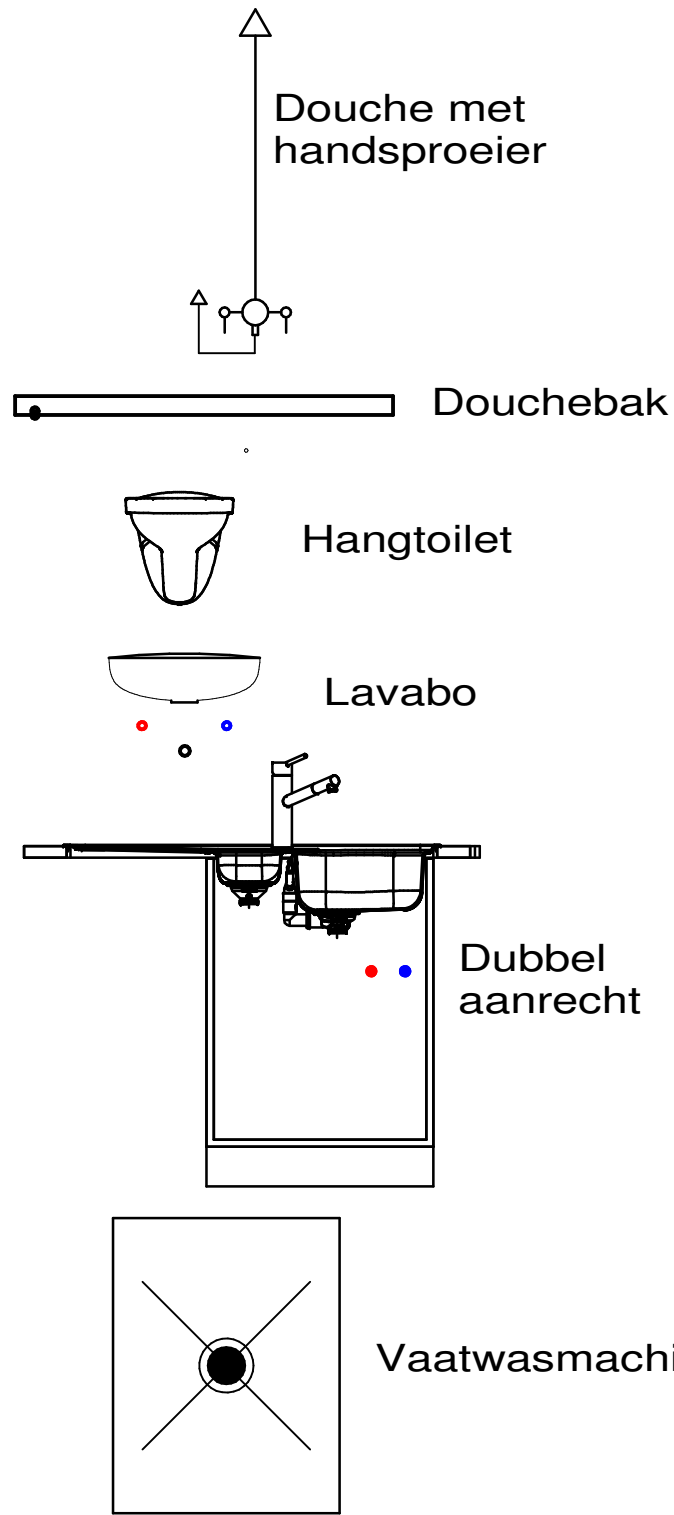

SOLID EDGE ACADEMIC COPY